
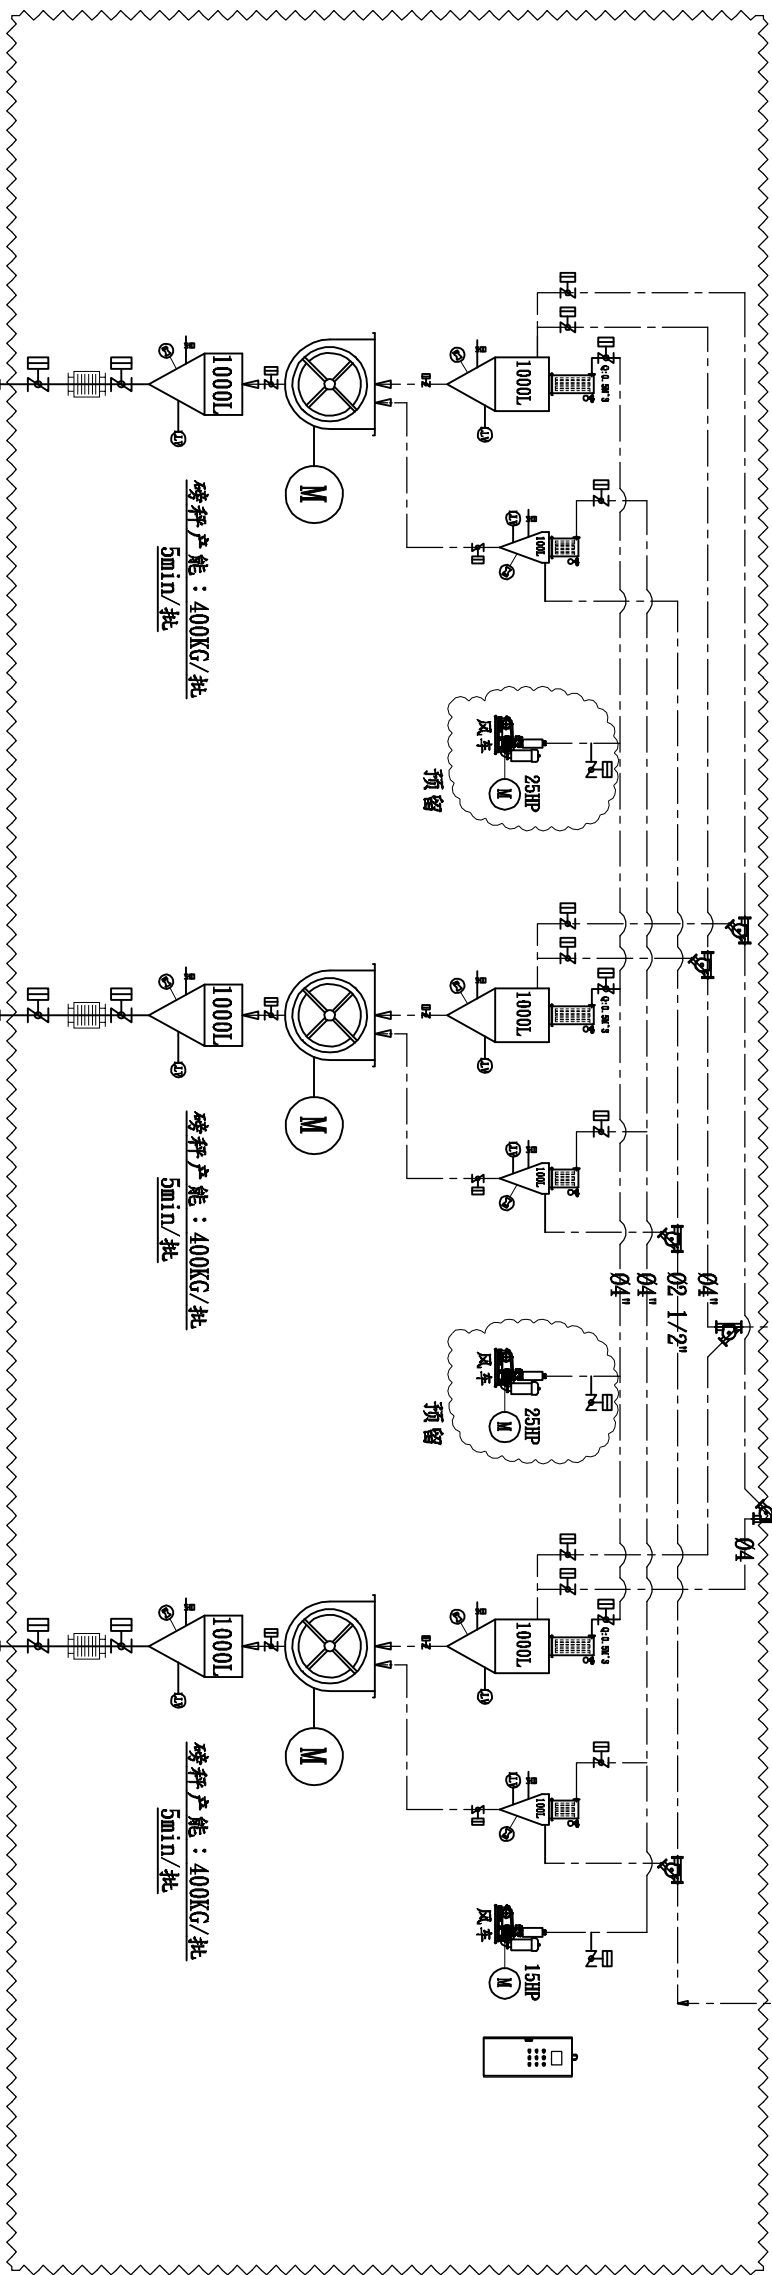


方案F

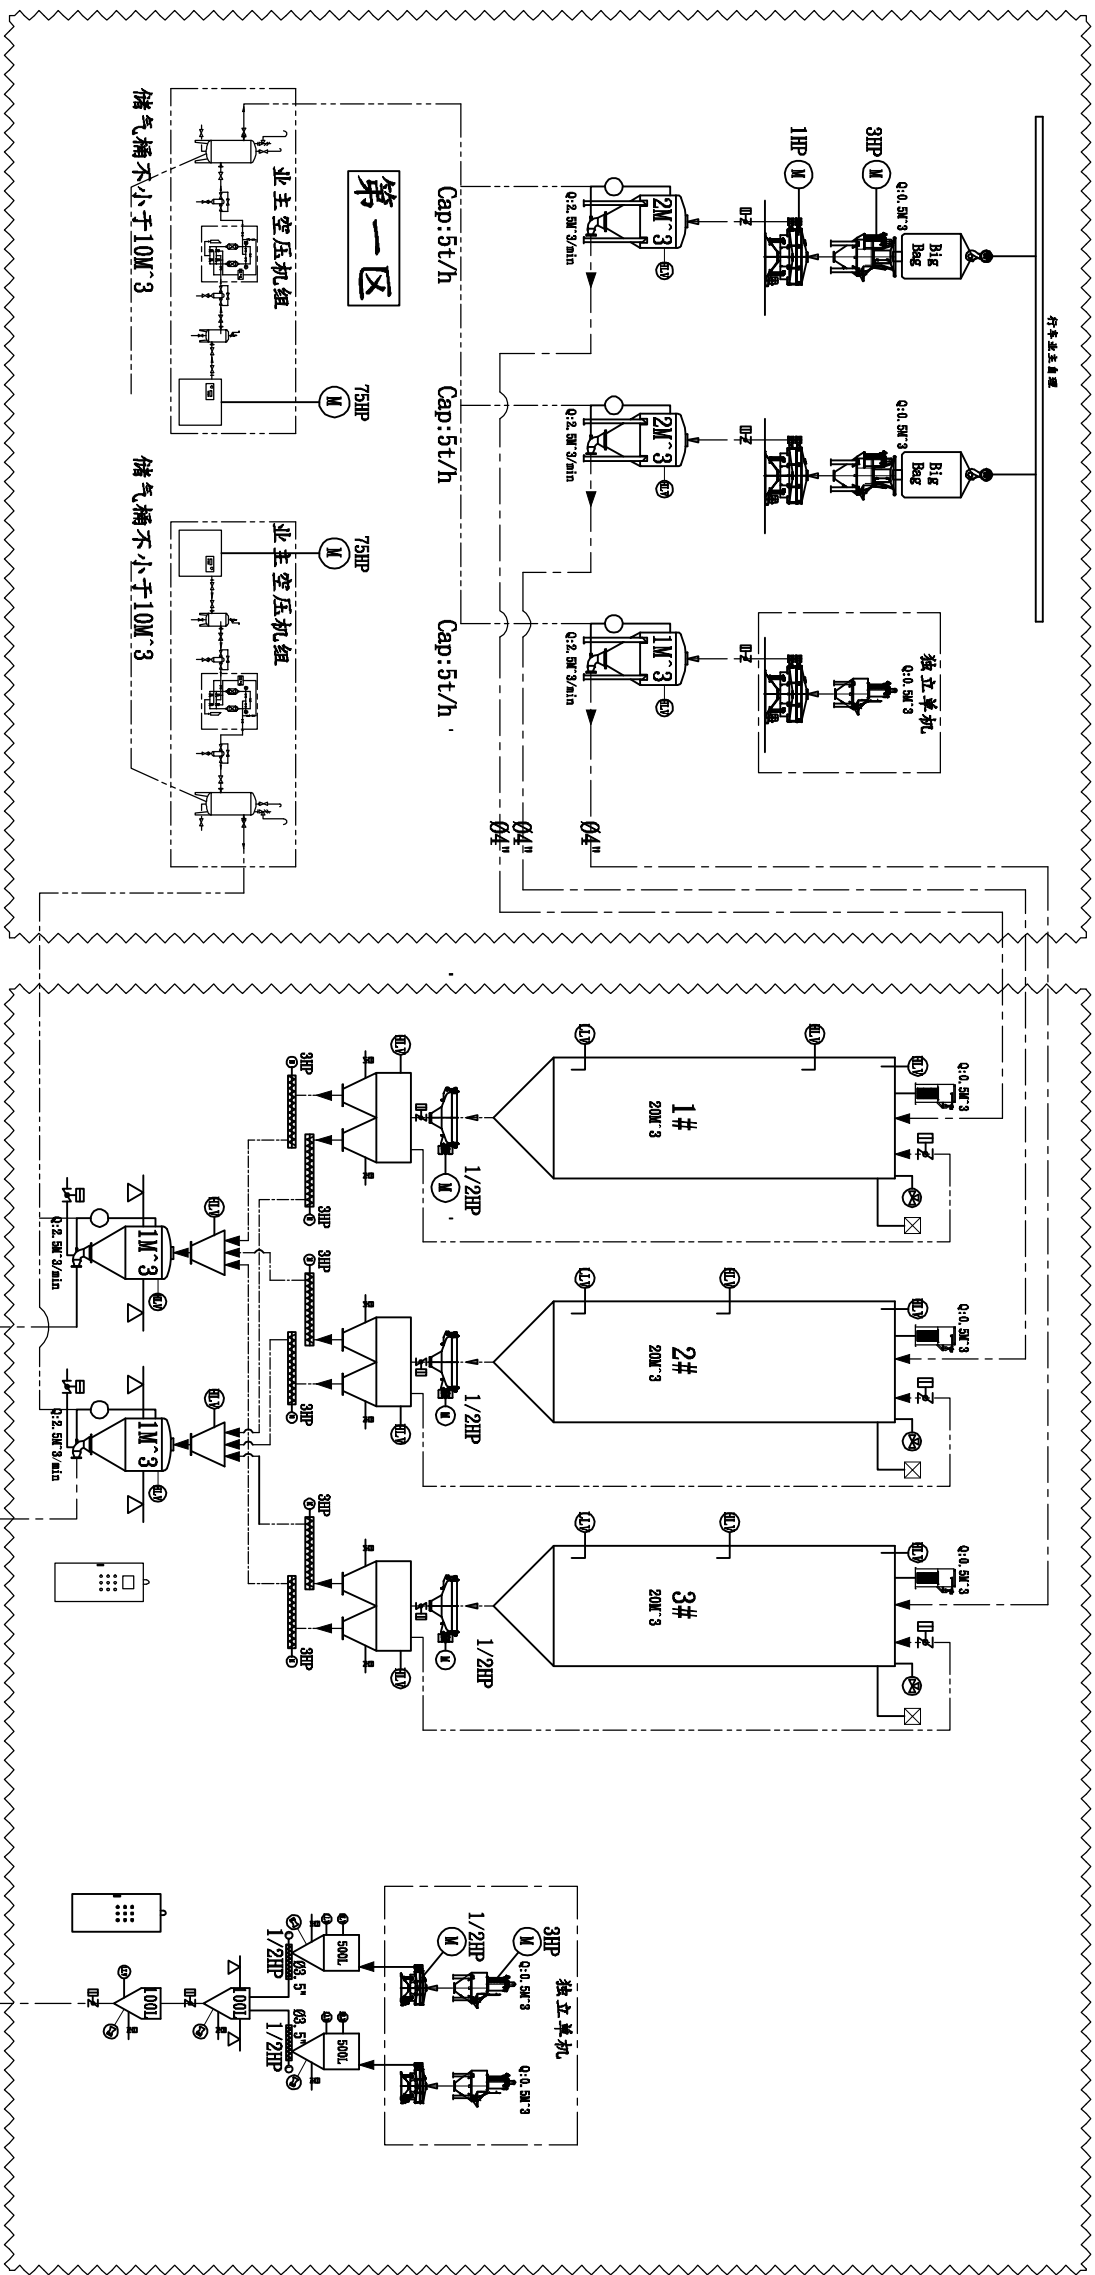

备注：
1、总耗电量：???

1、总耗电量：???

2、总耗气量: ???M³/min/6kgf

3、业主需提供5~10度冰水管接口。

比例	1/50	投影	第3角法	審核	核准	日期	正將自動化設備有限公司
圖面				紙張	單位	m/m	

		*		* 流量閥	
備註		*	*		
		材質	數量	零件編號	零件名稱
機種名稱	上海君聰			機種型號	20181102
				版次	18